



План перекрытия на отм. +3.250

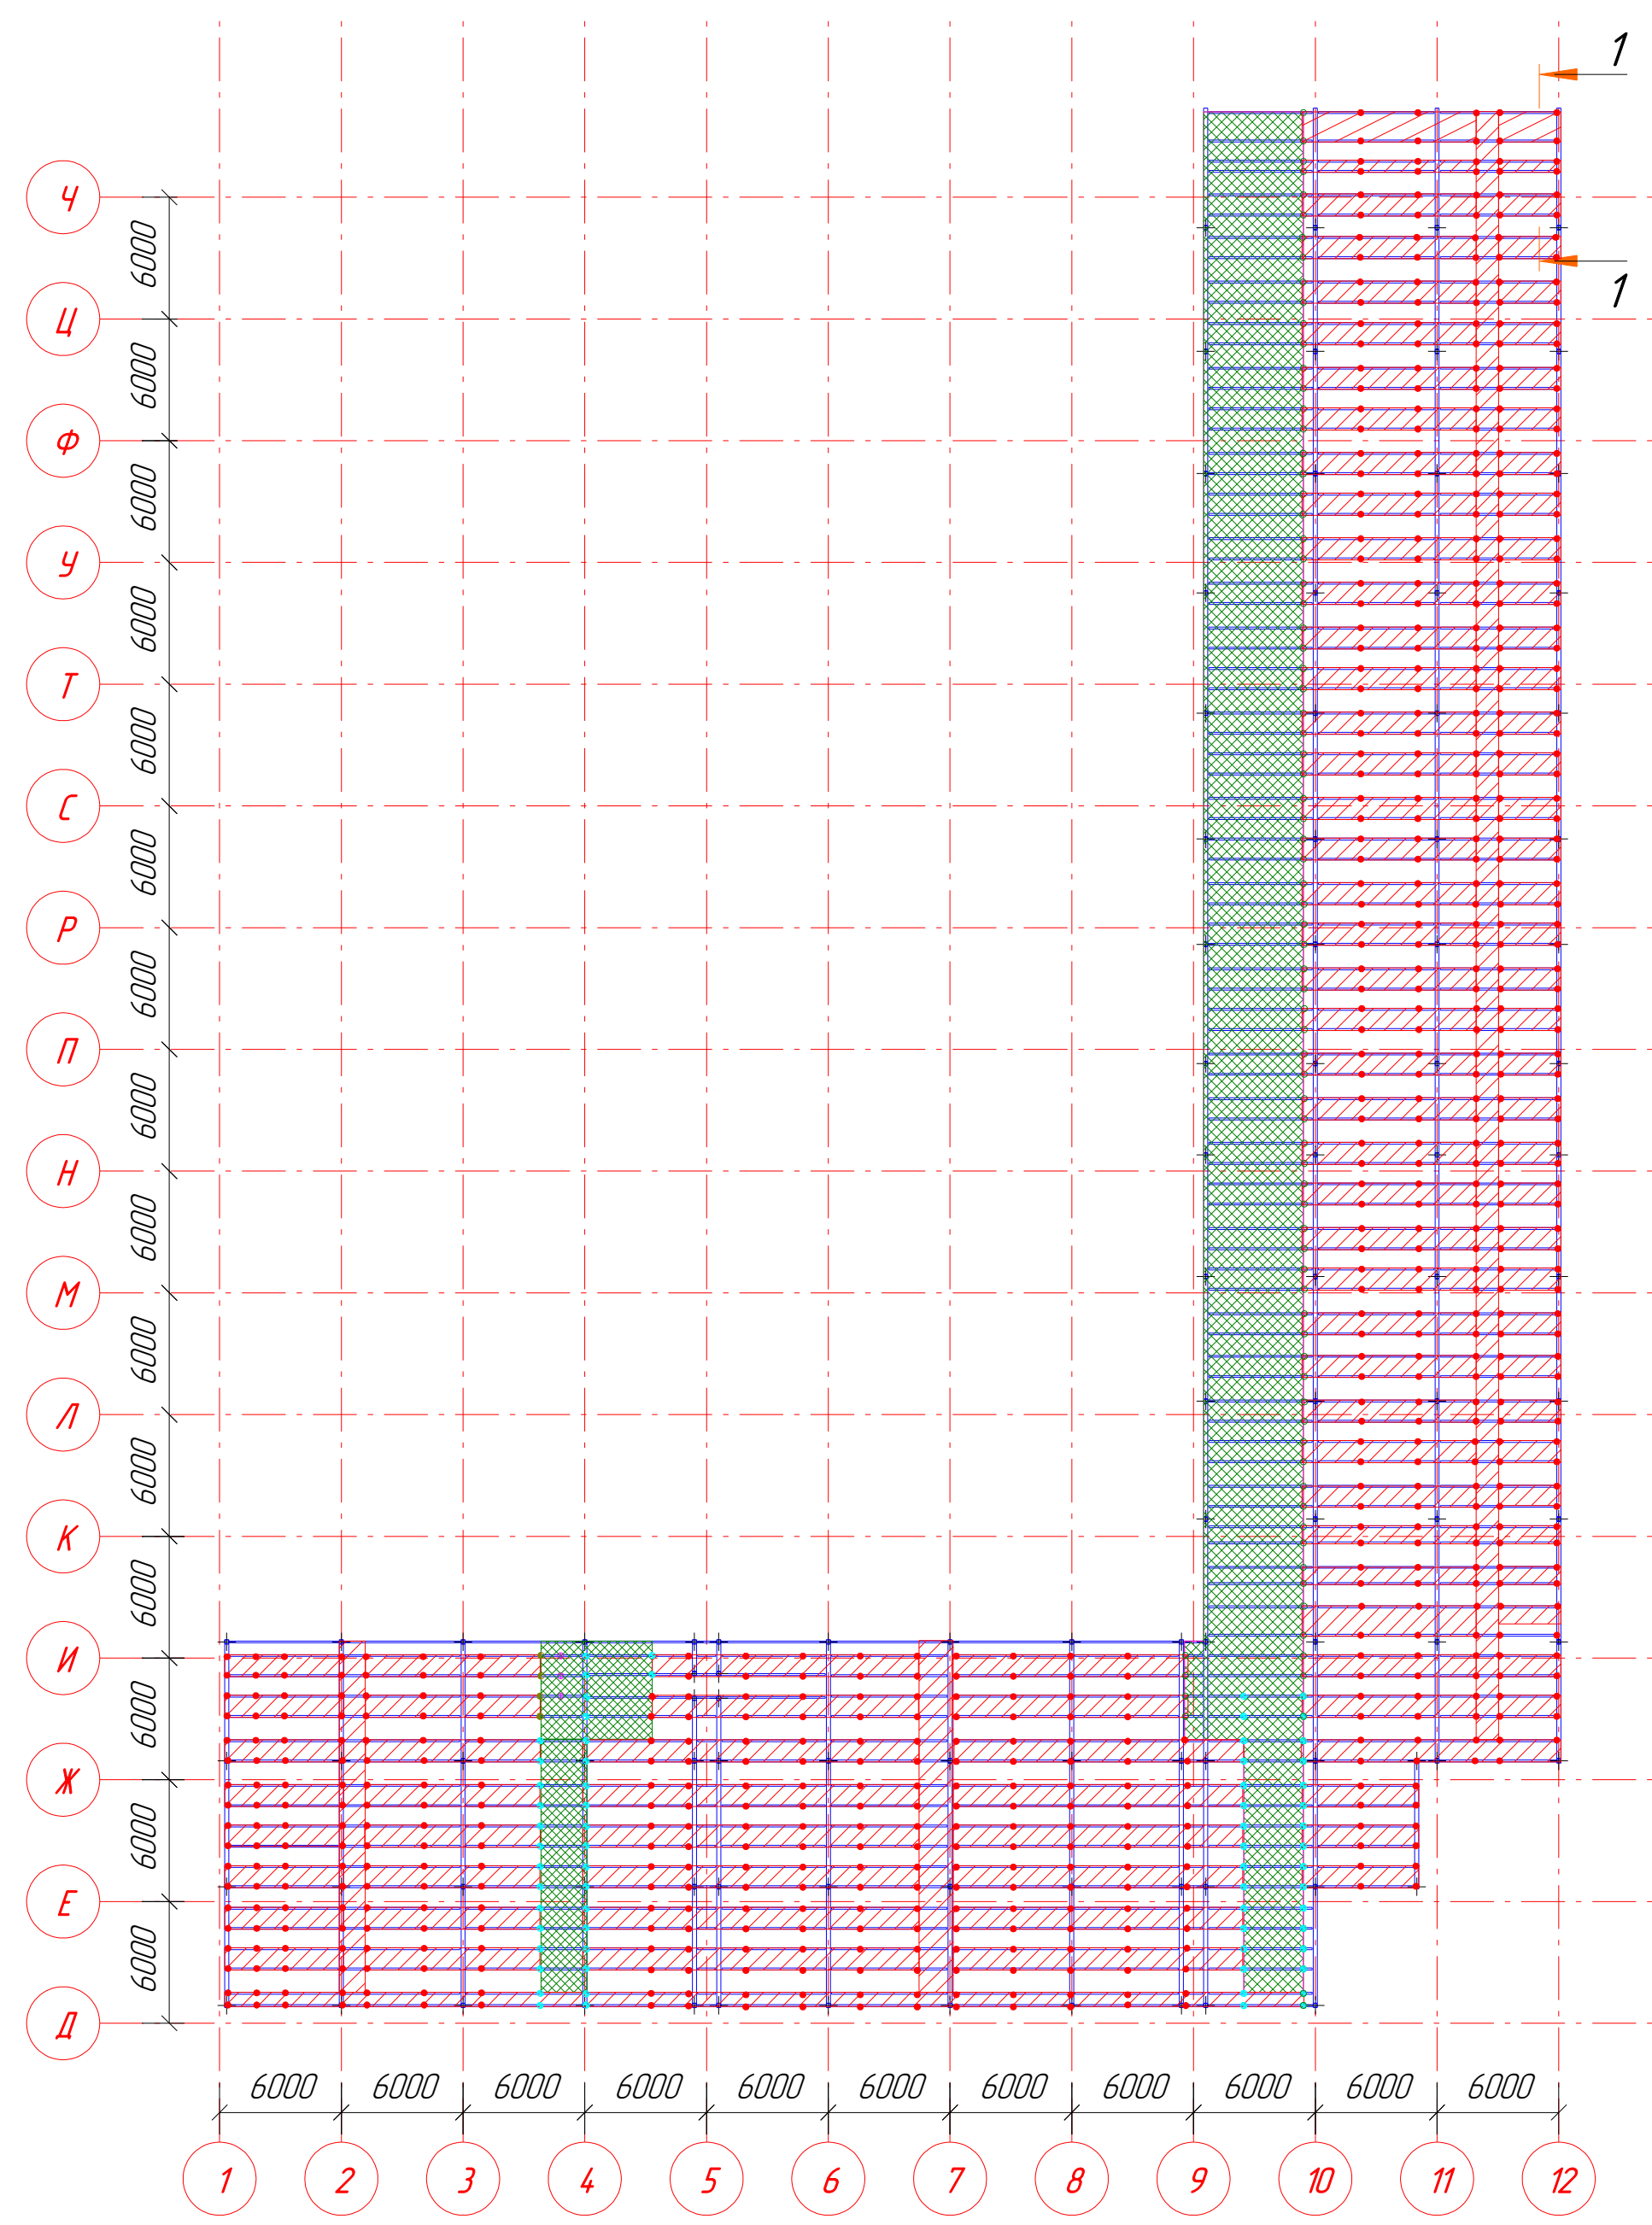


272-Мезонин Полиметалл-М							
Сбор нагрузок							
Вид нагрузки			Состав	Нормативное значение, кгс/м2	γ_f	Расчетное значение, кгс/м2	Примечания
Постоянные, P_d		Нагрузки от настила (q_1)	Панель решетчатая	40	1.2	48.0	по тех. заданию
Временные	Кратковременные, P_t	Полезная на зону 1 (q_2)	Эксплуатация	250	1.2	300.0	по тех. заданию
		Полезная на зону 2 (q_3)	Эксплуатация	250*	1.2	300.0	по тех. заданию*
	Длительные, P_l	Точечная (q_4)	Стеллажи, тип 1 (кгс)	4600	1.2	5520.0	по тех. заданию
		Точечная (q_5)	Стеллажи, тип 2 (кгс)	2400	1.2	2880.0	по тех. заданию
		Точечная (q_6)	Стеллажи, тип 3 (кгс)	2700	1.2	3240.0	по тех. заданию
		Точечная (q_7)	Стеллажи, тип 5 (кгс)	2200	1.2	2640.0	по тех. заданию
		Точечная (q_8)	Стеллажи, тип 6 (кгс)	1600	1.2	1920.0	по тех. заданию

* Допустимая нагрузка 500кгс/м2 при 50% заполнении(использовании) площади. Нормативная нагрузка: 500*0,5=250кгс/ м2

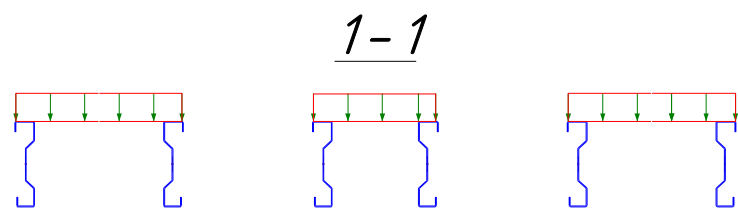

Условные обозначения нагрузок

- зона нагрузки на пол - 500кг/м2
- зона нагрузки на пол - 250кг/м2
- приложение точечной нагрузки 4600кг
- приложение точечной нагрузки 2400кг
- приложение точечной нагрузки 2700кг
- приложение точечной нагрузки 2200кг
- приложение точечной нагрузки 1600кг

 						03.У.ПММ(3А0).08.14-КМ.			
						Московская обл., Истринский р-нд. Лешково, вл. 248, стр. 3 (корпус 7)			
Изм.	Кол.уч.	Лист	№ док.	Подп.	Дата	Мезонин	Стадия	Лист	Листов
Гл.констр.	Бакулин						Р	7	23
Проверил	Трастьян					Расчетная схема. Сбор нагрузок.	www.topengineer.ru		
Разработал	Таран Д.				07.10.14				
Утвердил	Пережогин				07.10.14				
Н.Контроль	Пан				07.10.14				