
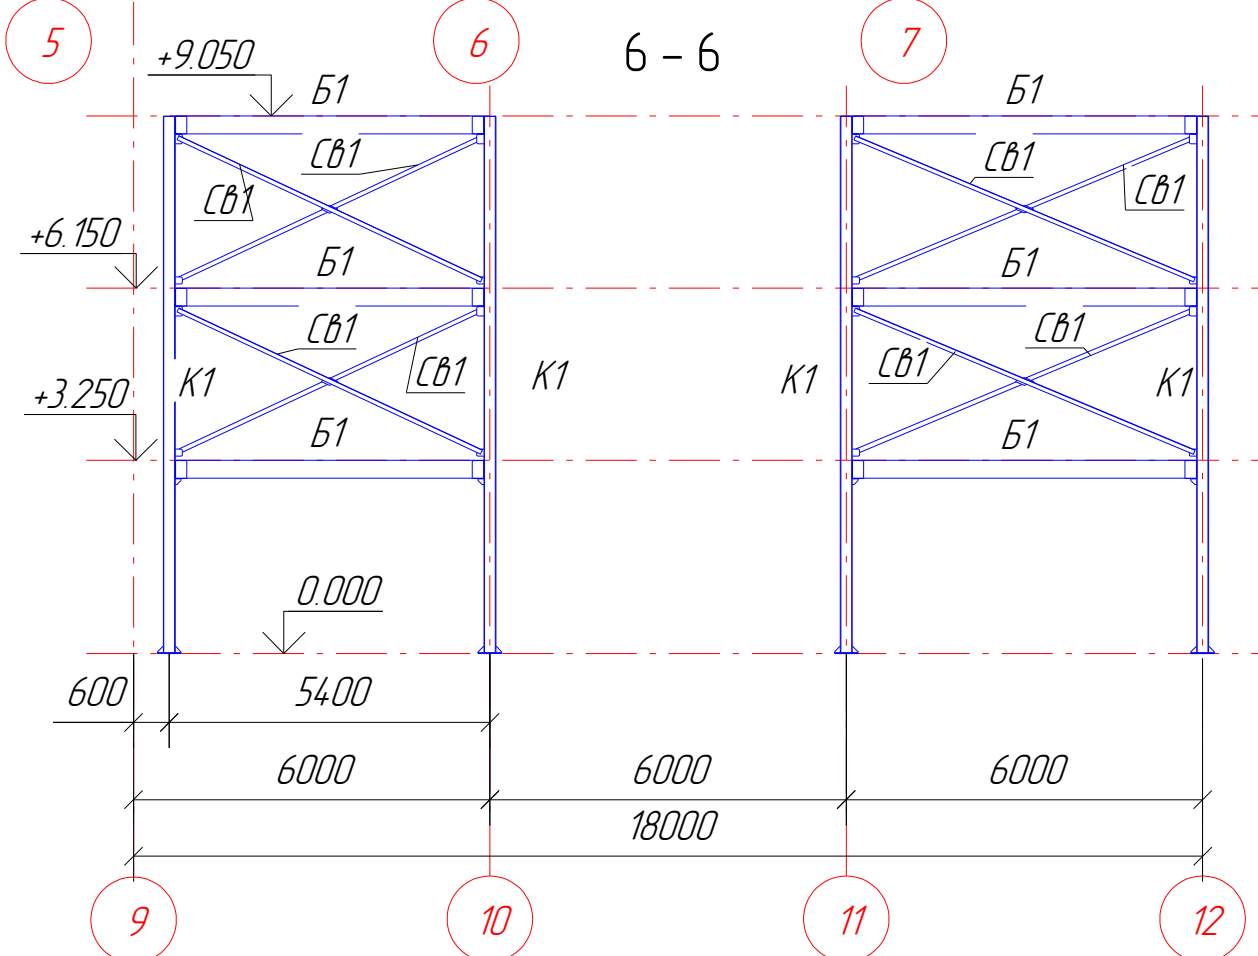
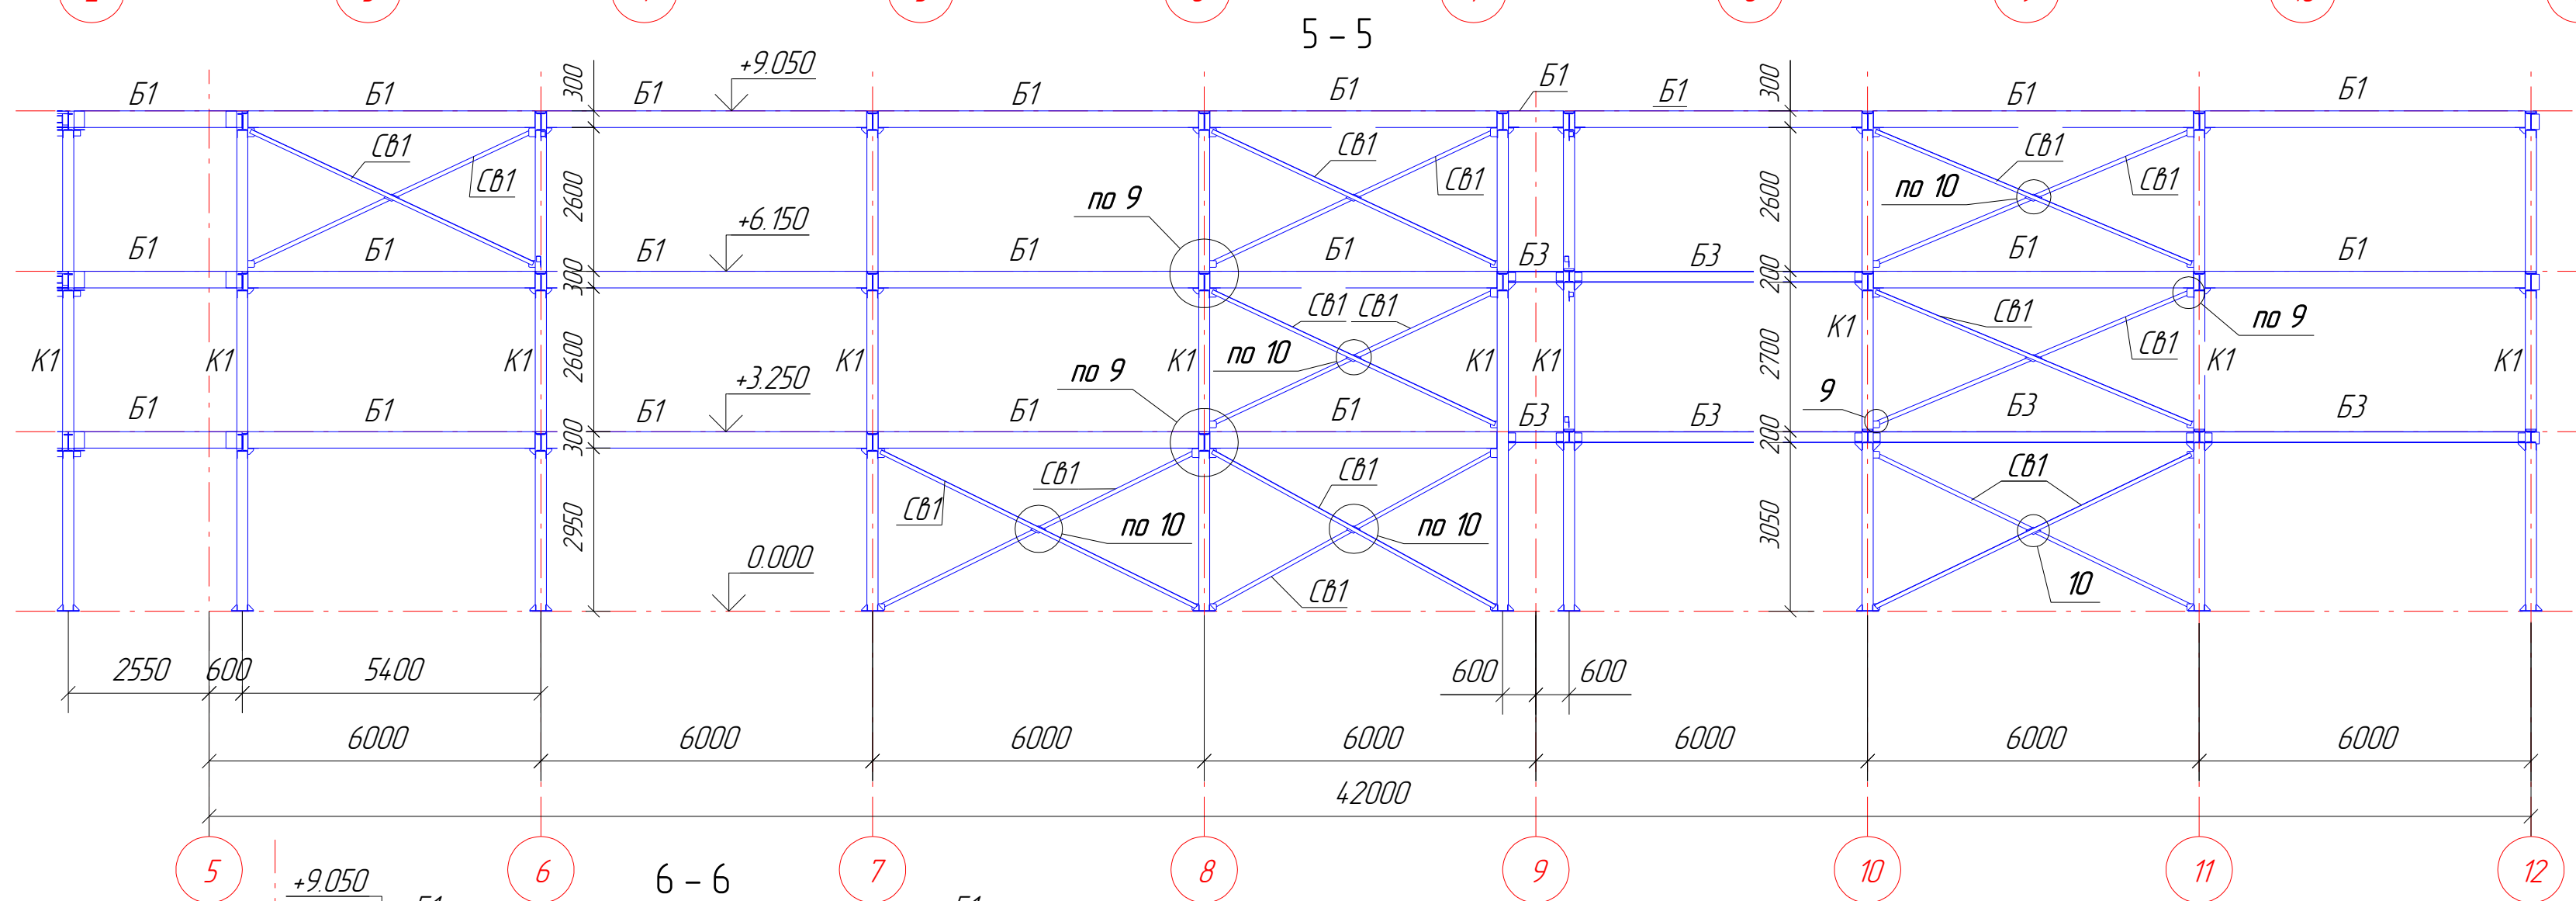


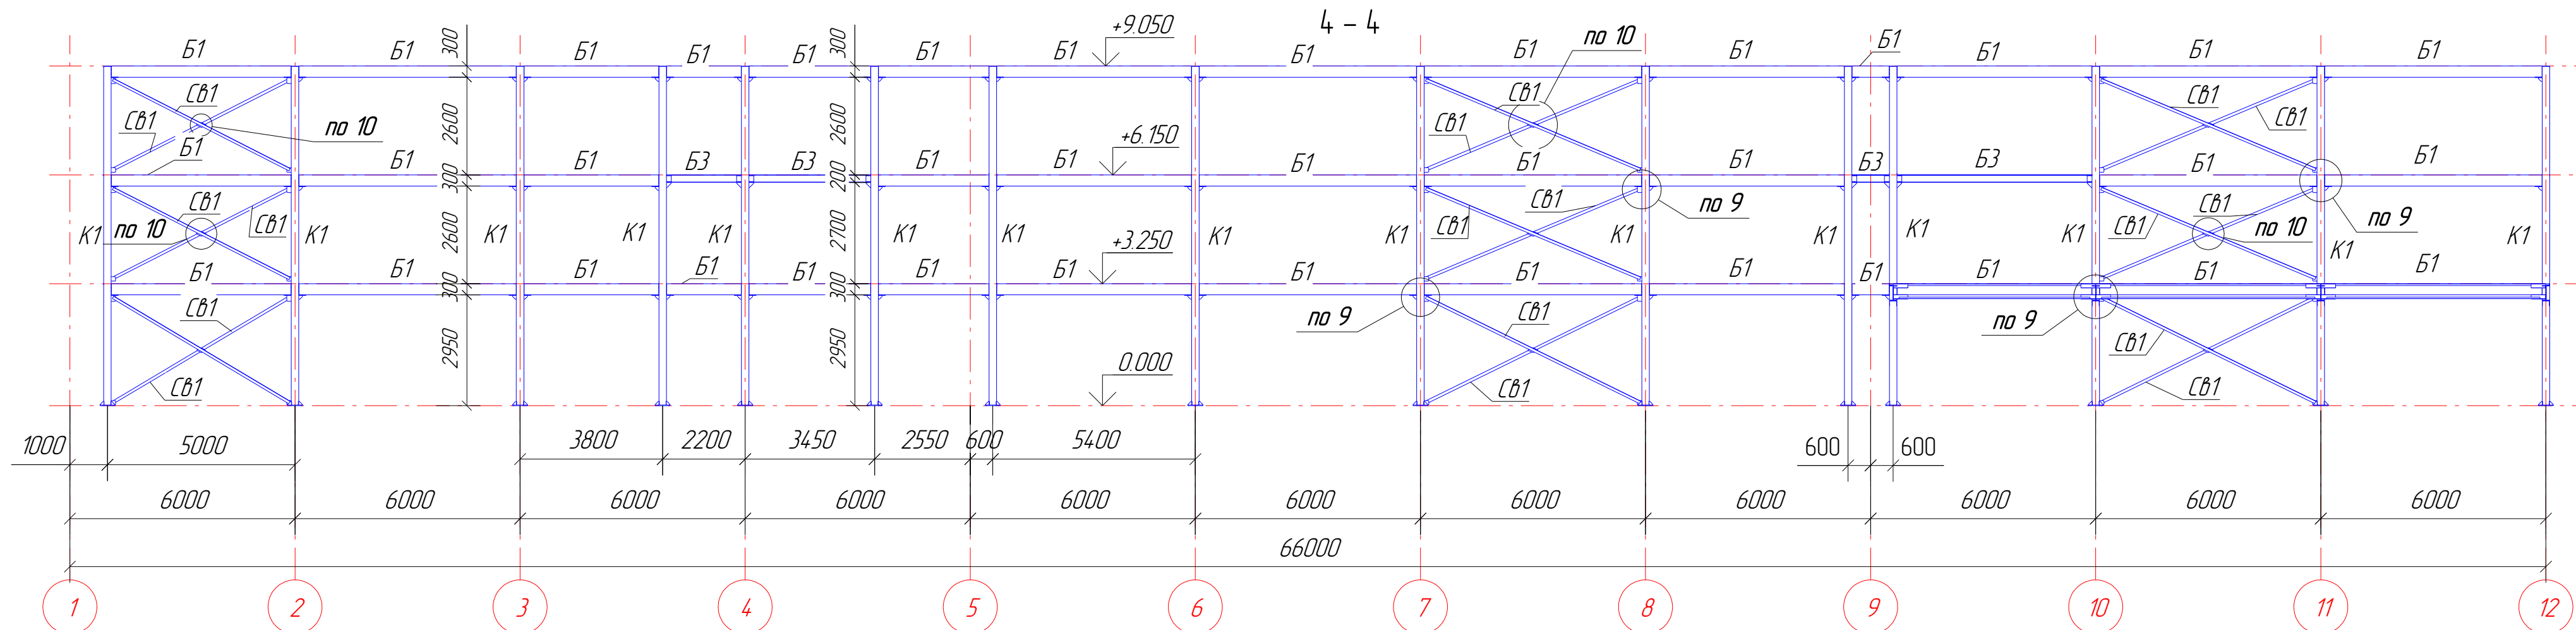

						03.У.ПММ(ЗАО).08.14-КМ.			
						Московская обл., Истринский р-нд. Лешково, вл. 248, стр. 3 (корпус 7)			
Изм.	Кол.уч.	Лист	№ док.	Подп.	Дата		Стадия	Лист	Листов
Гл.констр.	Бакулин					Мезонин	Р	17	23
Проверил	Трастьян								
Разработал	Таран Д.				10.09.14				
Утвердил	Пережогин				10.09.14	Разрезы 4-4, 5-5, 6-6	www.topengineer.ru		
Н.Контроль	Пан				10.09.14				