


План колонн и связей на отм.0.000

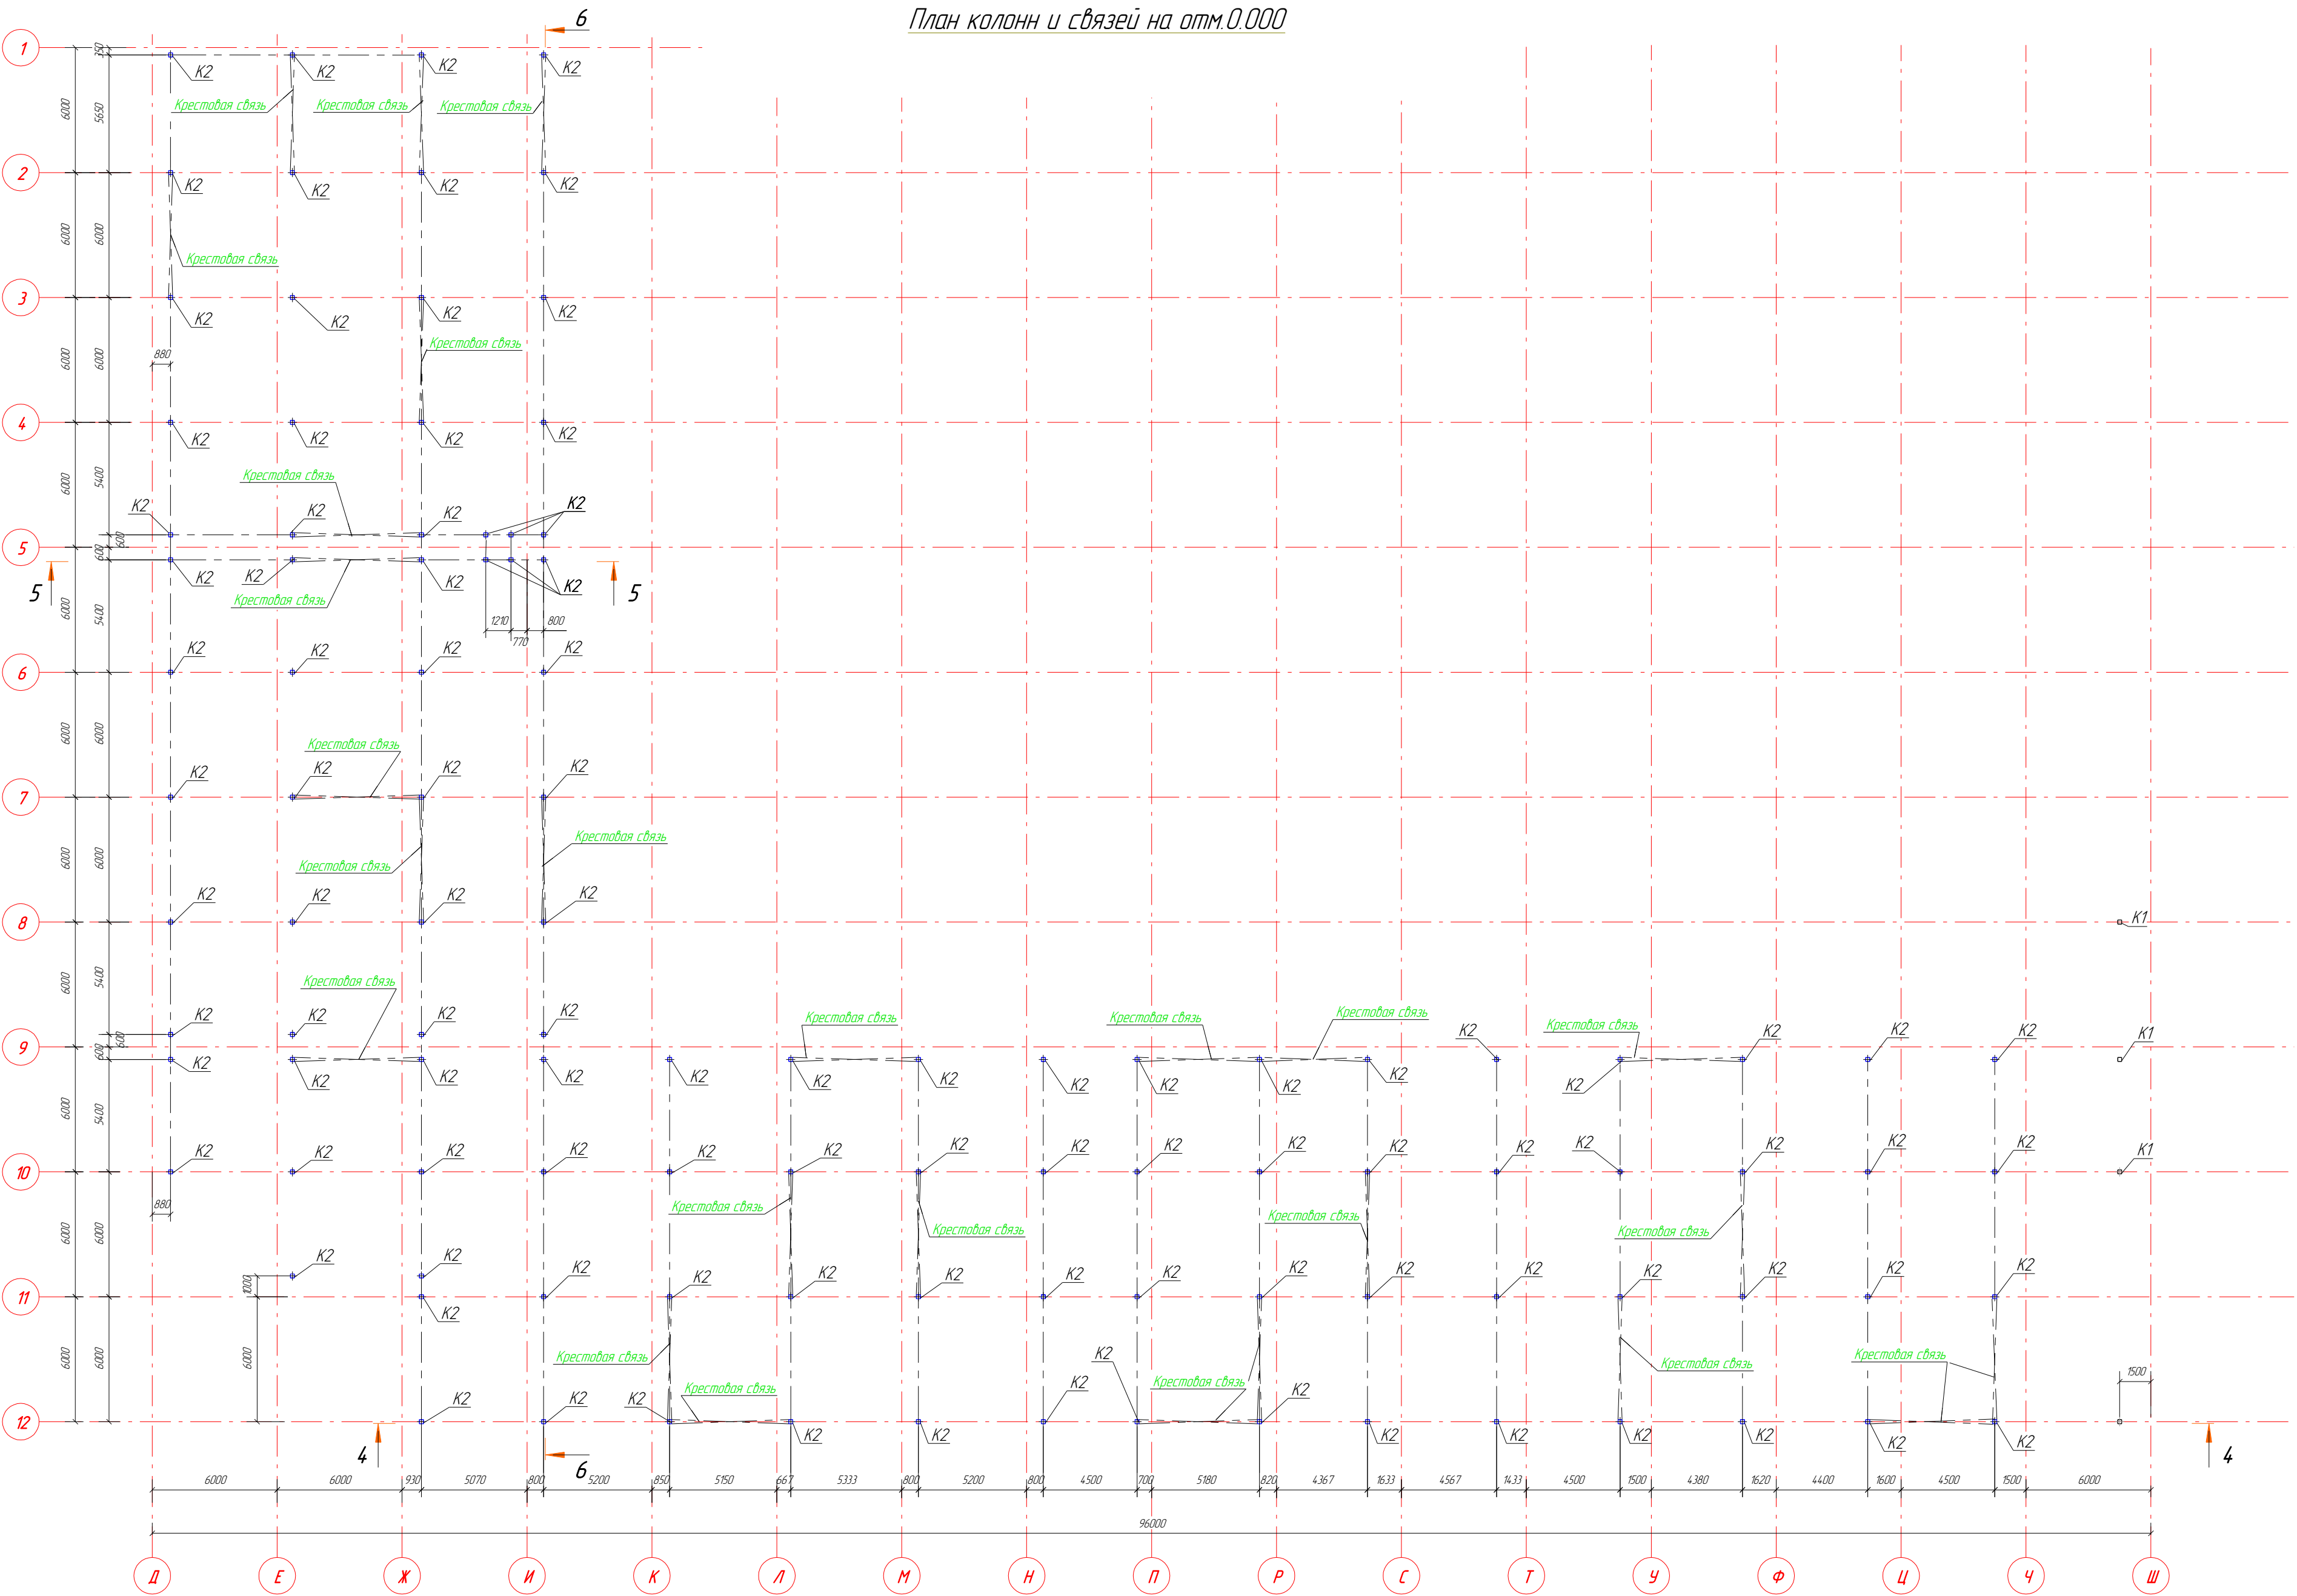

						03.У.ПММ(ЗАО).08.14-КМ.			
						Московская обл., Истринский р-н д. Лешково, вл. 248, стр. 3 (корпус 7)			
Изм.	Кол.уч.	Лист	№ док.	Подп.	Дата	Мезонин План колонн и связей на отм.0.000			
Гл. констр.	Бакулин								
Проверил	Трастьян								
Разработал	Таран Д.				07.10.14				
Утвердил	Пережогин				07.10.14				
Н.Контроль	Пан				07.10.14	www.topengineer.ru			
						Стадия	Лист	Листов	
						Р	9	23	