


План перекрытия на отм. +9.050

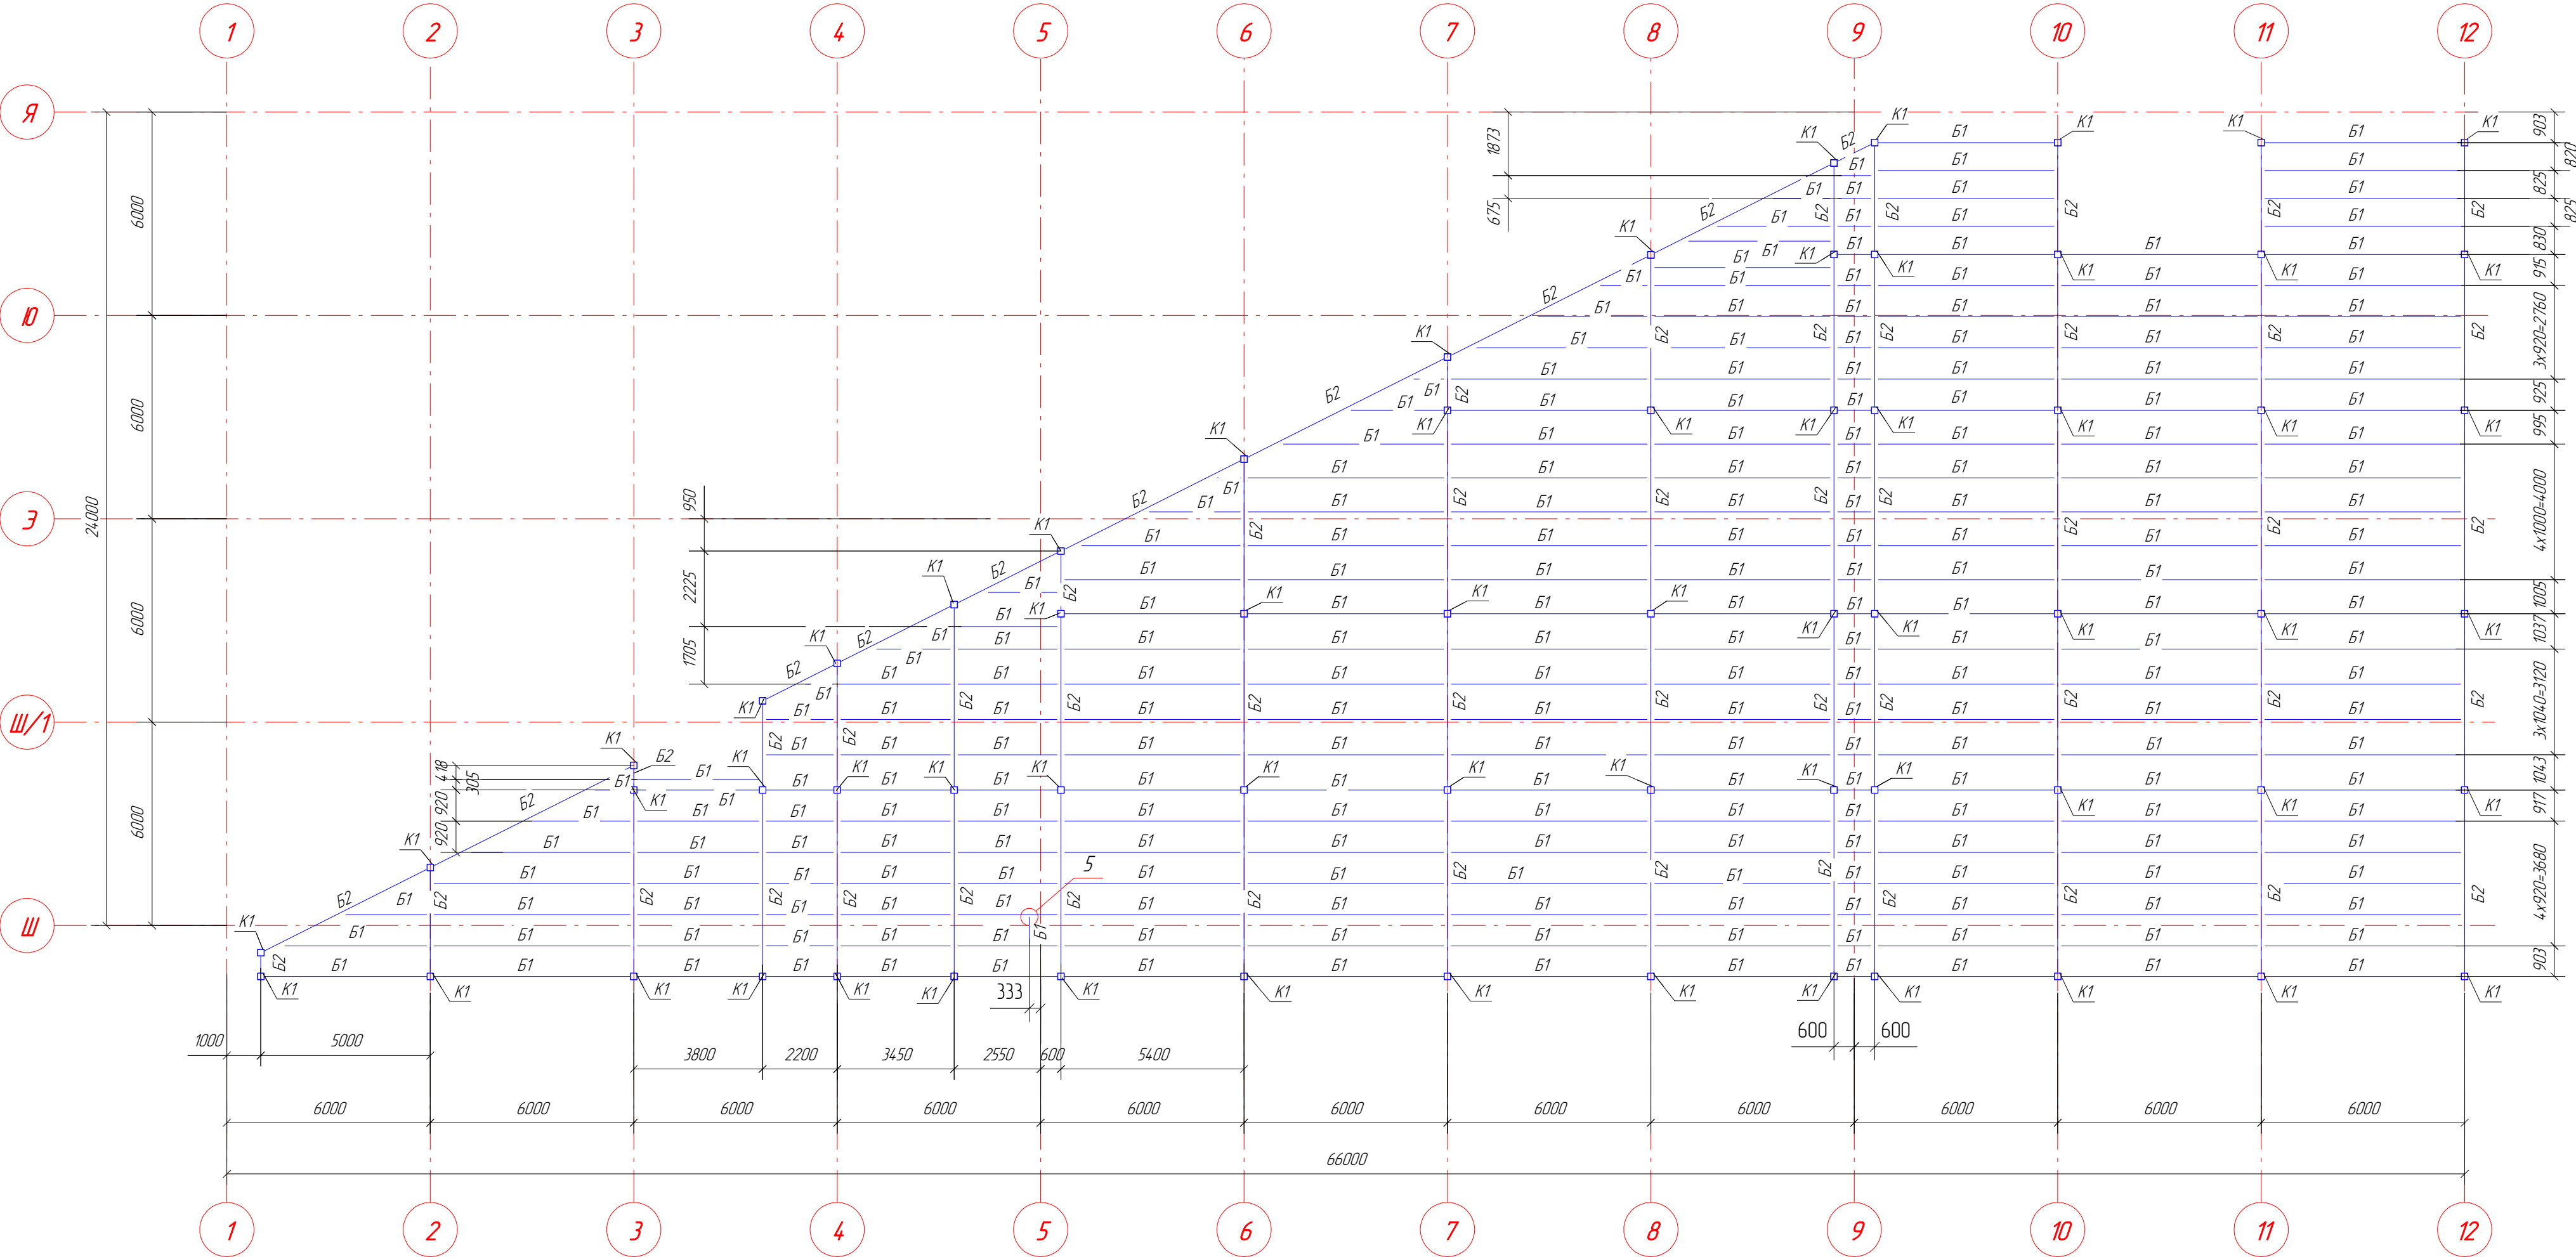

						03.У.ПММ(ЗАО).08.14-КМ.			
						Московская обл., Истринский р-нд. Лешково, вл. 248, стр. 3 (корпус 7)			
Изм.	Кол.уч.	Лист	№ док.	Подп.	Дата	Мезонин	Стадия	Лист	Листов
Гл.констр.	Бакулин						Р	15	23
Проверил	Трастьян								
Разработал	Таран Д.				08.09.14		План перекрытия на отм. +9.050	www.topengineer.ru	
Утвердил	Пережогин				08.09.14				
Н.Контроль	Пан				08.09.14				