


| Поз. | Наименование                             | Кол-во | Примечание |
|------|------------------------------------------|--------|------------|
| 1    | Труба квадратная стальная 25х25х2, l=200 | 2      |            |
| 2    | Труба квадратная стальная 25х25х2, l=50  | 1      |            |
| 3    | Гетинакс 100х200х5, марка I              | 1      |            |

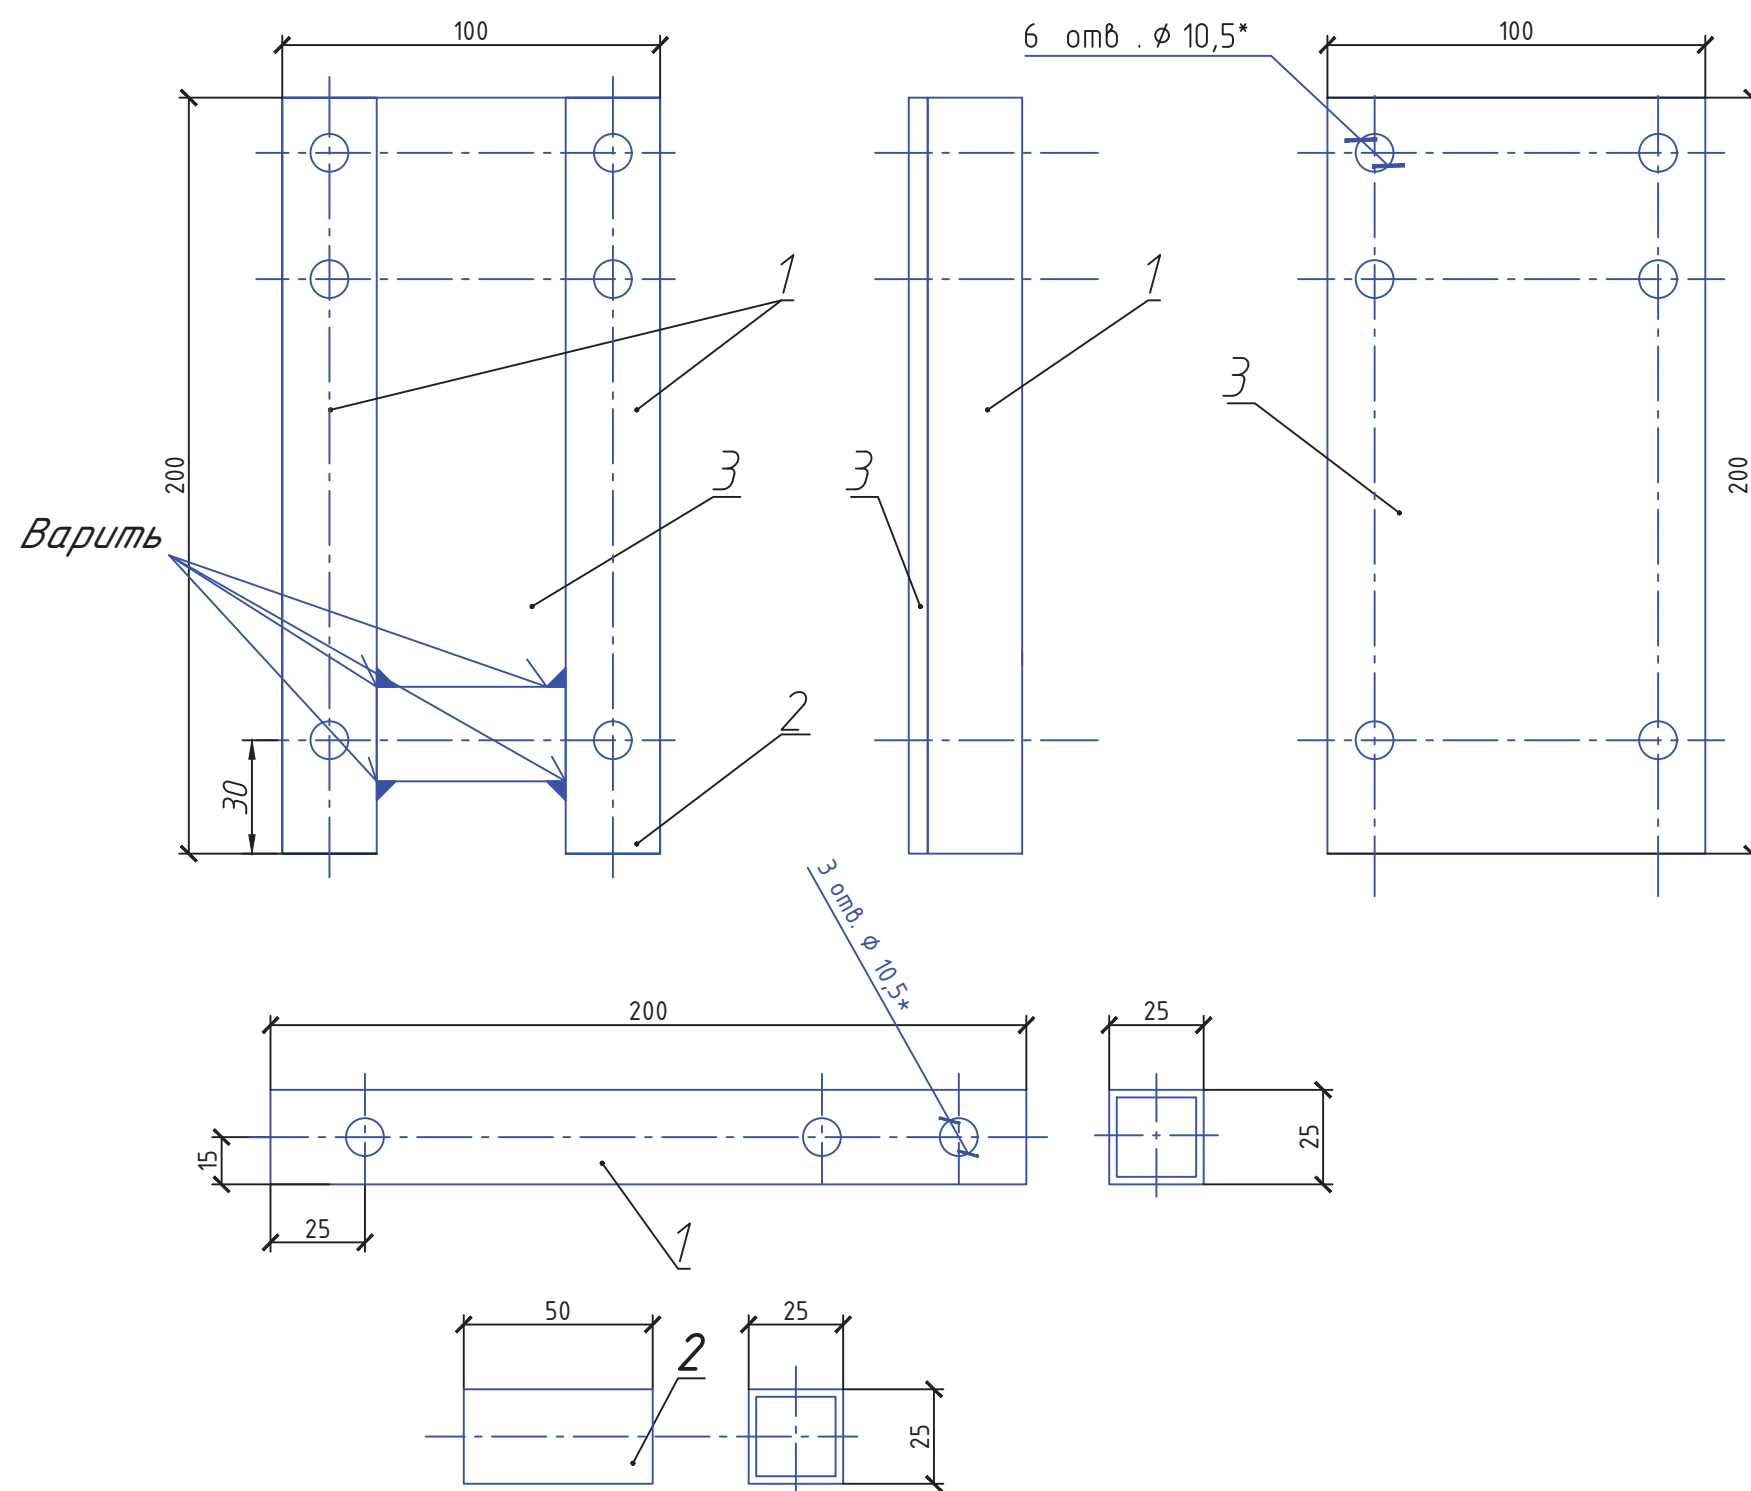

Примечание – Места и диаметры отверстий уточняются по месту.

|      |      |          |       |      |
|------|------|----------|-------|------|
|      |      |          |       |      |
| Изм. | Лист | № докум. | Подп. | Дата |

Topengineer.ru ТП-000.СА

|      |
|------|
| Лист |
| 5    |

**Формат А3**

| Инв. № подл. | Подп. и дата | Взам. инв. № | Инв. № дубл. | Подпись | Дата |
|--------------|--------------|--------------|--------------|---------|------|
|              |              |              |              |         |      |